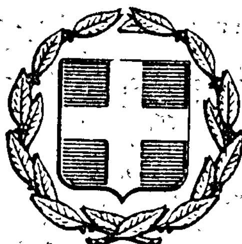


ΕΦΗΜΕΡΙΣ ΤΗΣ ΚΥΒΕΡΝΗΣΕΩΣ
ΤΗΣ ΕΛΛΗΝΙΚΗΣ ΔΗΜΟΚΡΑΤΙΑΣ

ΕΝ ΑΘΗΝΑΙΣ ΤΗ 26 ΙΟΥΝΙΟΥ 1979 | ΤΕΥΧΟΣ ΤΕΤΑΡΤΟΝ | ΑΡΙΘΜΟΣ ΦΥΛΛΟΥ 347

ΠΕΡΙΕΧΟΜΕΝΑ

ΑΠΑΛΛΟΤΡΙΩΣΕΙΣ

ΑΠΟΦΑΣΕΙΣ

Ἀριθ. 6376 (1)

Περὶ ἐπικυρώσεως ἐκθέσεως καὶ διαγράμματος καθορισμοῦ οριογραμμῶν αἰγιαλοῦ καὶ παραλίας στὴ θέση «Παραλία Παλαιᾶς Ἐπεδαύρου» Νομοῦ Ἀργολίδας, μπροστὰ στὴν ἰδιοκτησία Ἰωάν. Παπαλεβέντη».

Ο ΝΟΜΑΡΧΗΣ ΑΡΓΟΛΙΔΑΣ

Ἔχοντας ὑπόψη:

1. Τὶς διατάξεις τοῦ Ν. 3200/1955 «περὶ διοικητικῆς ἀποκεντρώσεως», τοῦ Ν.Δ. 532/1970 «περὶ συμπληρώσεως τῶν διατάξεων περὶ διοικητικῆς ἀποκεντρώσεως» και τῶν ἀριθ. 704/1970 καὶ 194/1972 Β.Δ. «περι μεταβιβάσεως εἰς τοὺς Νομάρχας ἁρμοδιοτήτων κ.λπ.», πού ἐκδόθηκαν σὲ ἐκτέλεση τούτου.

2. Τὶς διατάξεις τῶν ἄρθρων 1, 2 καὶ 3 τοῦ Α.Ν. 2344/1940 «περὶ αἰγιαλοῦ καὶ παραλίας».

3. Τὶς διατάξεις τοῦ ἀπὸ 11/12.11.1929 Δ/τος «περὶ σιοικήσεως τῶν δημοσίων κτημάτων».

δ 4. Τὶς διατάξεις τοῦ Α.Ν. 1540/1938 «περι τροποποιήσεως καὶ συμπληρώσεως τῆς περὶ διοικήσεως τῶν δημοσίων κτημάτων νομοθεσίας».

5. Τὶς διατάξεις τοῦ Α.Ν. 263/1968 «περὶ τροποποιήσεως καὶ συμπληρώσεως τῶν διατάξεων, περὶ διοικήσεως Δημοσίων Κτημάτων» καὶ Ν. 719/1977 «περὶ ἀντικαταστάσεως, τροποποιήσεως καὶ συμπληρώσεως διατάξεων τινων, τῆς περὶ δημοσίων κτημάτων νομοθεσίας καὶ ἄλλων τινῶν διατάξεων».

6. Τὴν ἀπὸ 30.1.1979 ἔκθεση τῆς ἁρμόδιας Ἐπιτροπῆς περὶ τοῦ καθορισμοῦ τῶν ὁρίων αἰγιαλοῦ καὶ παραλίας στὴν περιοχὴ τῆς Παλαιᾶς Ἐπιδαύρου Νομοῦ Ἀργολίδας, μπροστὰ στὴν ἰδιοκτησία τοῦ Ἰωάννη Παπαλεβέντη καὶ τὸ ἀπὸ Φεβρουαρίου ἔτους 1978 σχετικὸ τοπογραφικὸ καὶ ὑψομετρικὸ διάγραμμα τῆς περιοχῆς τοῦ τοπογράφου μηχανικοῦ Στεφ. Ἀσημακόπουλου, πού συνοδεύει τὴν ἀνωτέρω ἔκθεση.

7. Τὴν σύμφωνη γνωμοδότηση τοῦ Γενικοῦ Ἐπιτελείου Ναυτικοῦ ἀριθ. Φ. 187.2/229/79/31.3.1979, ἀποφασίζουμε:

Ἐπικυρώνουμε τὴν ἀπὸ 30.1.1979 ἔκθεση τῆς ἁρμόδιας Ἐπιτροπῆς καθορισμοῦ τῶν ὁρίων τοῦ αἰγιαλοῦ καὶ τῆς παραλίας στὴν περιοχὴ τῆς Παλαιᾶς Ἐπιδαύρου Ν. Ἀργολίδας, μπροστὰ στὴν ἰδιοκτησία Ἰωάννη Παπαλεβέντη, καθὼς καὶ τὸ σχετικὸ τοπογραφικὸ καὶ ὑψομετρικὸ διάγραμμα τῆς περιοχῆς σὲ κλίμακα 1 : 500, πού συνοδεύει τὴν ἔκθεση αὐτὴ καὶ εἶναι νόμιμα θεωρημένο ἀπὸ τὸ Δ/ντὴ Τεχνικῶν Ὑπηρεσιῶν Νομοῦ Ἀργολίδας τὴν 22.4.1978.

Ἡ ἀπόφαση αὐτή, μαζὶ μὲ τὴν ἀπὸ 30.1.1979 ἔκθεση τῆς ἁρμόδιας Ἐπιτροπῆς καὶ τὸ σχετικὸ τοπογραφικὸ καὶ ὑψομετρικὸ διάγραμμα πού τὴ συνοδεύει, νὰ δημοσιευθεῖ στὴν Ἐφημερίδα τῆς Κυβερνήσεως.

Ναύπλιο 26 Μαΐου 1979

Ὁ Νομάρχης
Θ. ΧΑΜΠΙΠΗΣ

ΕΚΘΕΣΗ

Ἐπιτροπῆς καθορισμοῦ αἰγιαλοῦ καὶ παραλίας στὴν Παλ. Ἐπίδαυρο Νομοῦ Ἀργολίδας, μπροστὰ στὴν ἰδιοκτησία τοῦ Ἰωάννου Παπαλεβέντη.

Ναύπλιο σήμερα 30 Ἰανουαρίου 1979, ἡ ἐπιτροπὴ καθορισμοῦ ὁρίων αἰγιαλοῦ καὶ παραλίας ἄρθρου 74 Π.Δ. 636/1977 «περὶ διαρθρώσεως τοῦ Ὑπουργείου Οἰκονομικῶν καὶ ὀργανισμοῦ τῶν Ὑπηρεσιῶν αὐτοῦ», χωρικῆς ἁρμοδιότητος τῆς Οἰκον. Ἐφορίας Ναυπλίου πού συγκροτήθηκε μὲ τὴν ἀπόφαση τοῦ Νομάρχη Ἀργολίδας ἀριθμ. 15514/30.12.1978, ἀποτελούμενη ἀπὸ τούς:

α) Γρηγόριο Χατζηαλεξάνδρου: Δ/ντὴ Β' Οἰκον. Ἔφορο Ναυπλίας ὡς Πρόεδρο

β) Ἀνδρέα Καμπίρη: Δ/ντὴ Τεχνικῶν Ὑπηρεσιῶν Νομοῦ Ἀργολίδας.

γ) Κων/νο Πολίτη Ἀνθ/ρχο Λ. Σ. Λιμενάρχη Ἰσθμίας, ὡς μελῶν, συνῆλθε στὸ κατάστημα τῆς Οἰκον. Ἐφορίας Ναυπλίας ὕστερα ἀπὸ τὸ ἔγγραφο τοῦ Προέδρου αὐτῆς, Οἰκον. Ἐφόρου Ναυπλίας, ἀριθμ. 3/23.1.1979 καὶ μετέβη τὴν ἴδια ἡμέρα καὶ διενήργησε αὐτοψία στὴν παραλία τῆς Παλ. Ἐπιδαύρου Ν. Ἀργολίδας, μπροστὰ στὴν ἰδιοκτησία τοῦ Ἰωάννου Παπαλεβέντη, γιὰ τὸν καθορισμὸν τῶν οριογραμμῶν τοῦ αἰγιαλοῦ καὶ παραλίας.

Ἔχοντας ὑπόψη:

1. Τὸ ἔγγραφο τῆς Δ/νσεως Τεχνικῶν Ὑπηρεσιῶν Ν. Ἀργολίδας ἀριθμ. 0.2833/22.4.1978, πρὸς τὴν Οἰκον. Ἐφορία Ναυπλίας, μὲ τὸ ὁποῖο ἐστάλη συνημμένα τοπογραφικὸ διάγραμμα μὲ κλίμακα 1 : 500, ποὺ συντάχτηκε τὸν Φεβρουάριο τοῦ ἔτους 1978, ἀπὸ τὸν τοπογράφο Μηχ/κὸ Στ. Ἀσημακόπουλο ἐξηλέγχθη γιὰ τὴν ἀκρίβεια τῆς ἀποτυπώσεως καὶ θεωρήθηκε ἀπὸ τὸν Δ/ντὴ Τεχνικῶν Ὑπηρεσιῶν Ν. Ἀργολίδας τὴν 22.4.1978, πάνω στὸ ὁποῖο φαίνεται ἡ περιοχὴ τῆς παραλίας τῆς Παλ. Ἐπιδαύρου, μπροστὰ στὴν ἰδιοκτησία τοῦ Ἰωάννου Παπαλεβέντη.

2. Τὶς διατάξεις τοῦ Α.Ν. 1540/1938 ὅπως αὐτὲς τροποποιηθήκανε ἀπὸ τὸν Α.Ν. 2344/1940, Α.Ν. 263/1968, Ν. 719/1977 καὶ Π.Δ. 636/1977, κατὰ τὶς ὁποῖες ὁ καθορισμὸς τῆς οριογραμμῆς τοῦ αἰγιαλοῦ καὶ παραλίας, γίνεται ἐπὶ τοπογραφικοῦ καὶ ὑψομετρικοῦ διαγράμματος, χαρασσομένης ἐπ' αὐτοῦ ἐρυθρᾶς γραμμῆς γιὰ τὴν οριογραμμὴ τοῦ αἰγιαλοῦ καὶ κιτρίνης γιὰ τὴν οριογραμμὴ τῆς παραλίας καὶ ὅτι εἰς περίπτωση κατὰ τὴν ὁποῖα ἕνεκα προσχώσεων ἢ ἄλλης αἰτίας εἶναι ἐμφανὲς ὅτι κατὰ τὸν χρόνον κατὰ τὸν ὁποῖο ἐνεργεῖται, ὁ καθορισμός, ὁ αἰγιαλὸς εἶναι διάφορος τοῦ εἰς τὸ παρελθὸν τοιούτου κ.λπ., δύναται νὰ καθορισθῆ ἡ παλαιὰ θέση τοῦ αἰγιαλοῦ ἡ ὑφισταμένη μέχρι τὸ 1884 ἐὰν ὑφίστανται κατοχαὶ ἰδιωτῶν ἢ καὶ πρότερον ἐὰν δὲν ὑφίστανται τοιαῦτες.

3. Τὴν Δ/γὴ τοῦ Ὑπουργείου Δημοσίων Ἔργων ἀριθμ. Γ. 24295/ἐγκυκλ. Γ. 48/21.8.1978 σχετικὴ μὲ συνεισφορὰ κυρίων παραλιακῶν κτημάτων γιὰ τὴν δημιουργία τῆς ζώνης παραλίας, βάσει τῆς ὁποίας προκύπτει ὅ,τι, ὕστερα ἀπὸ τὴν ἀντικατάσταση τῶν διατάξεων τοῦ ἄρθρου 6 Ν. 5269/1931 μὲ τὸ ἄρθρο 3 τοῦ Ν. 653/1977 (Φ.Ε.Κ. 214 τ.Α') ἡ καθοριζομένη ἐπὶ βάρυνση τῶν κυρίων παραλιακῶν κτημάτων γιὰ τὴν δημιουργία ζώνης παραλίας σύμφωνα μὲ τὶς διατάξεις τῆς παραγράφου 4 τοῦ ἄρθρου 6 τοῦ Α.Ν. 2344/1940 πρέπει νὰ καθορίζεται σὲ ζώνη πλάτους μέχρι 15 μέτρων.

4. Τὴν Δ/γὴ τοῦ Ὑπουργείου Οἰκονομικῶν ἀριθμ. Ν. 9313/1872/6.12.1978 σχετικὴ μὲ τὸ ἄρθρο 3 τοῦ Ν. 653/1977.

5. Τὸ σχετικὸ ἔγγραφο τοῦ Γενικοῦ Ἐπιτελείου Ναυτικοῦ ἀριθμ. Φ.187.2/596/78/23.9.1978.

6. Τὰ στοιχεῖα ποὺ προέκυψαν ἐκ τῆς αὐτοψίας ποὺ διενεργήθηκε εἰς τὴν ἐν λόγῳ θέση.

7. Τὸ ὅτι ὅπως προκύπτει ἀπὸ τὰ στοιχεῖα τῆς Ἐφορίας Ναυπλίας ὁ καθορισμὸς τῶν ὁρίων τοῦ αἰγιαλοῦ καὶ παραλίας στὴ θέση αὐτὴ διενεργεῖται γιὰ πρώτη φορὰ καὶ τὸ ὅτι σὲ τμῆμα τῆς παραλίας (θέση 11) ἔχουν κατασκευασθῆ τεχνικὰ ἔργα καὶ στὴ θέση αὐτὴ ὁ αἰγιαλὸς πρέπει νὰ καθορισθῆ στὴ θέση ποὺ εὑρίσκεται πρὸ τῆς ἐκτελέσεως τῶν τεχνικῶν ἔργων ἀποφασίζουμε:

Καθορίζουμε ἐπὶ τοῦ ἀπὸ Φεβρουαρίου τοῦ ἔτους 1978 συνημμένου τοπογραφικοῦ διαγράμματος μὲ κλίμακα 1 : 500, ποὺ συντάχτηκε ἀπὸ τὸν τοπογράφο Μηχ/κὸ Στεφ. Ἀσημακόπουλο καὶ θεωρήθηκε τὴν 22.4.1978 ἀπὸ τὸν Δ/ντὴ Τεχνικῶν Ὑπηρεσιῶν Ν. Ἀργολίδας τὴν οριογραμμὴ τοῦ αἰγιαλοῦ καὶ παραλίας στὴν παραλία Παλ. Ἐπιδαύρου, μπροστὰ στὴν ἰδιοκτησία τοῦ Ἰωάννου Παπαλεβέντη ὡς ἀκολούθως:


1. Διὰ συνεχοῦς πολυγωνικῆς ἐρυθρᾶς γραμμῆς τὴν οριογραμμὴ τοῦ αἰγιαλοῦ ἐκ δέκα τριῶν (13) κορυφῶν, ἤτοι 1 ἕως 13 ἐξαρτηθέντων ἐκ μονίμων βάθρων τῶν στάσεων τῆς ὁδεύσεως ἀποτυπώσεως καὶ ἐκ μονίμων κτισμάτων.


2. Διὰ συνεχοῦς πολυγωνικῆς κιτρίνης γραμμῆς τὴν οριογραμμὴ τῆς παραλίας ἐκ δέκα πέντε (15) κορυφῶν ἤτοι 1', 1'', 1''', 2', 2'', 3' ἕως καὶ 13' ἐξαρτηθέντων ἐκ μονίμων βάθρων τῶν στάσεων τῆς ὁδεύσεως ἀποτυπώσεως καὶ ἐκ μονίμων κτισμάτων.


Ἐξαιροῦνται ἀπὸ τὴ ζώνη τῆς παραλίας τὰ κτίσματα ἢ τμήματα κτισμάτων ποὺ βρίσκονται σ' αὐτὴ σύμφωνα πρὸς τὴν παράγραφο 1 τοῦ ἄρθρου 5 τοῦ Α.Ν. 2344/1940 καὶ Γνωμ. τοῦ Ν.Σ.Κ. 630/1964.

Η ΕΠΙΤΡΟΠΗ

Ὁ Πρόεδρος	Ἡ Γραμματεὺς	Τὰ Μέλη
(Ὑπογραφή)	(Ὑπογραφή)	(Ὑπογραφή)

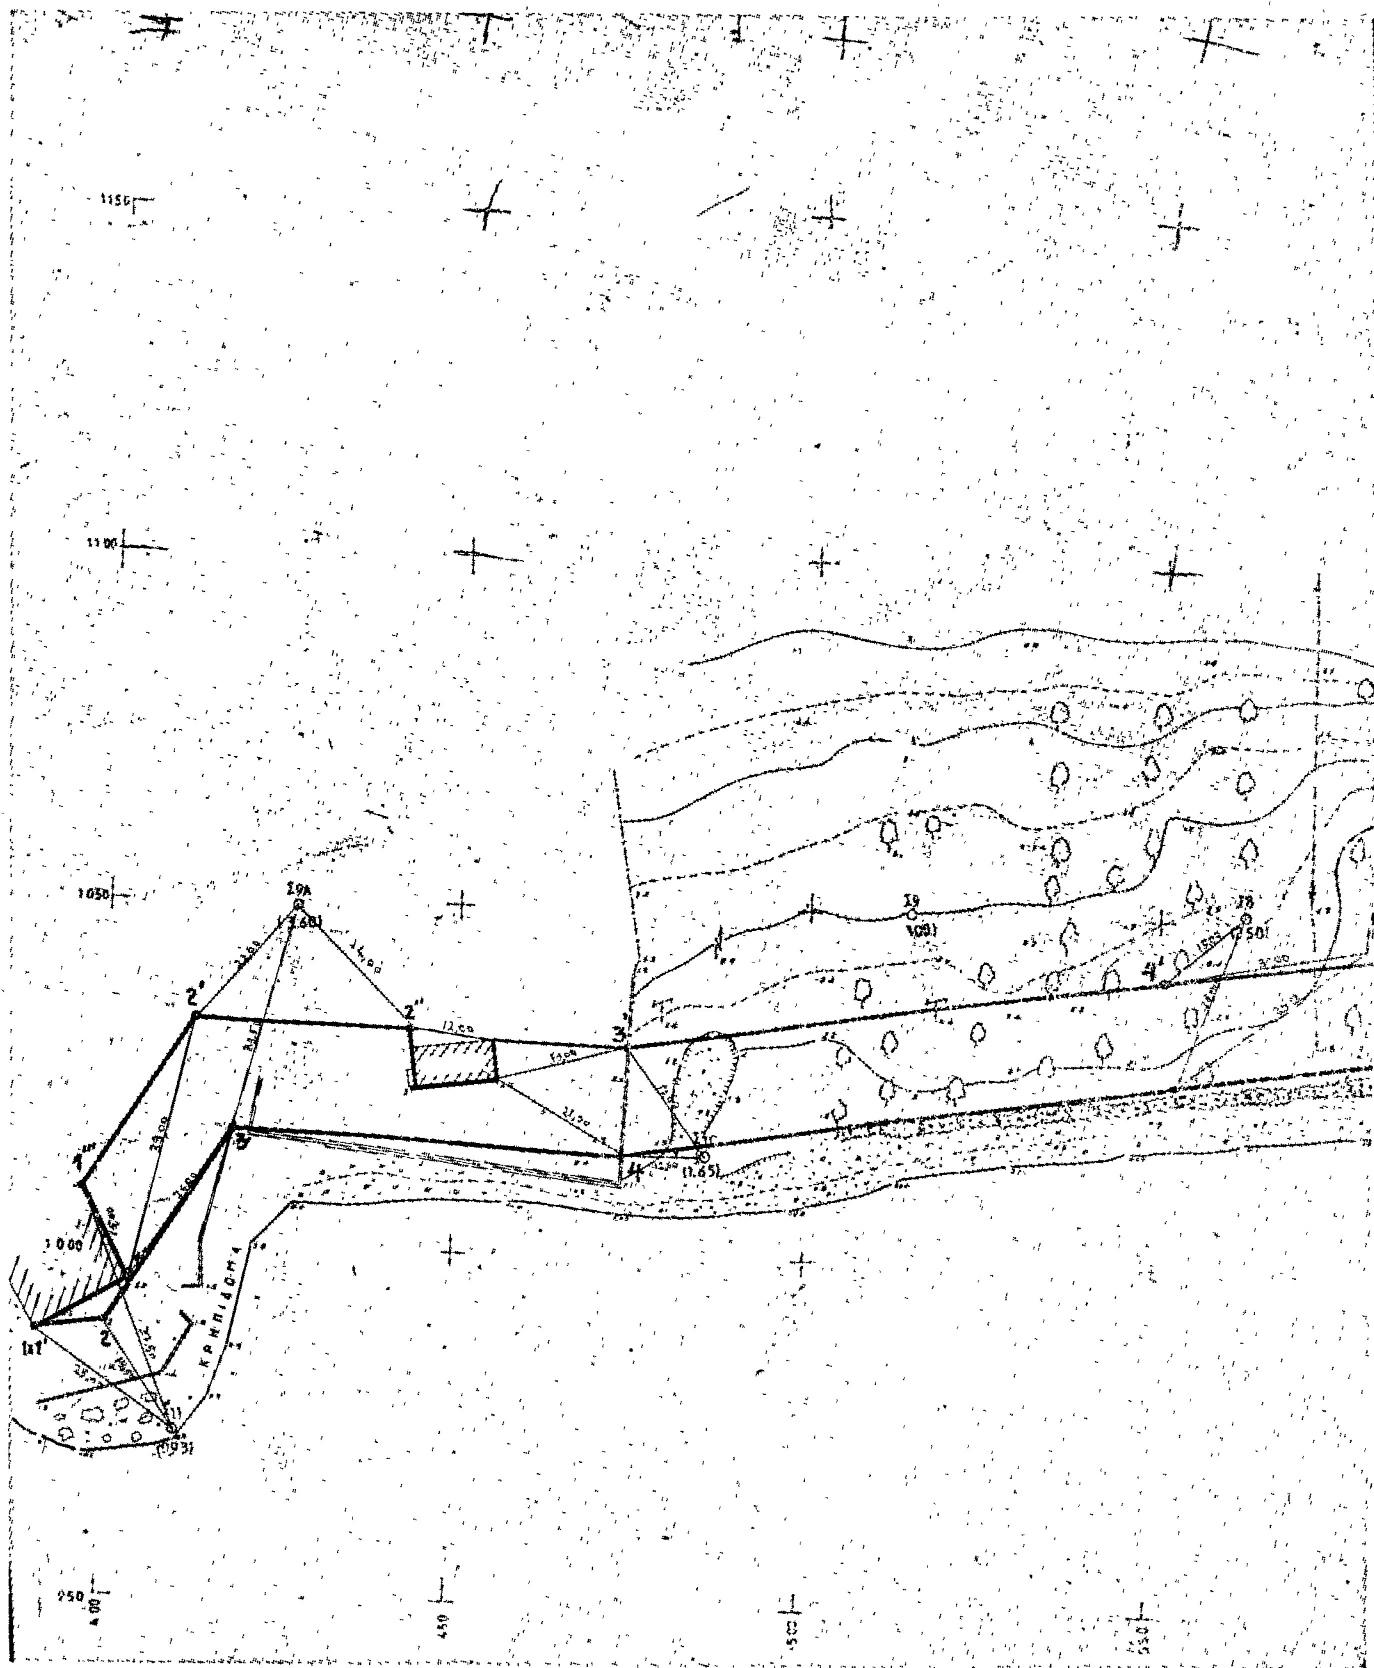

1150
1100
1050
19Α
ΚΡΗΠΙΔΩΜΑ
250
400
450
500
550

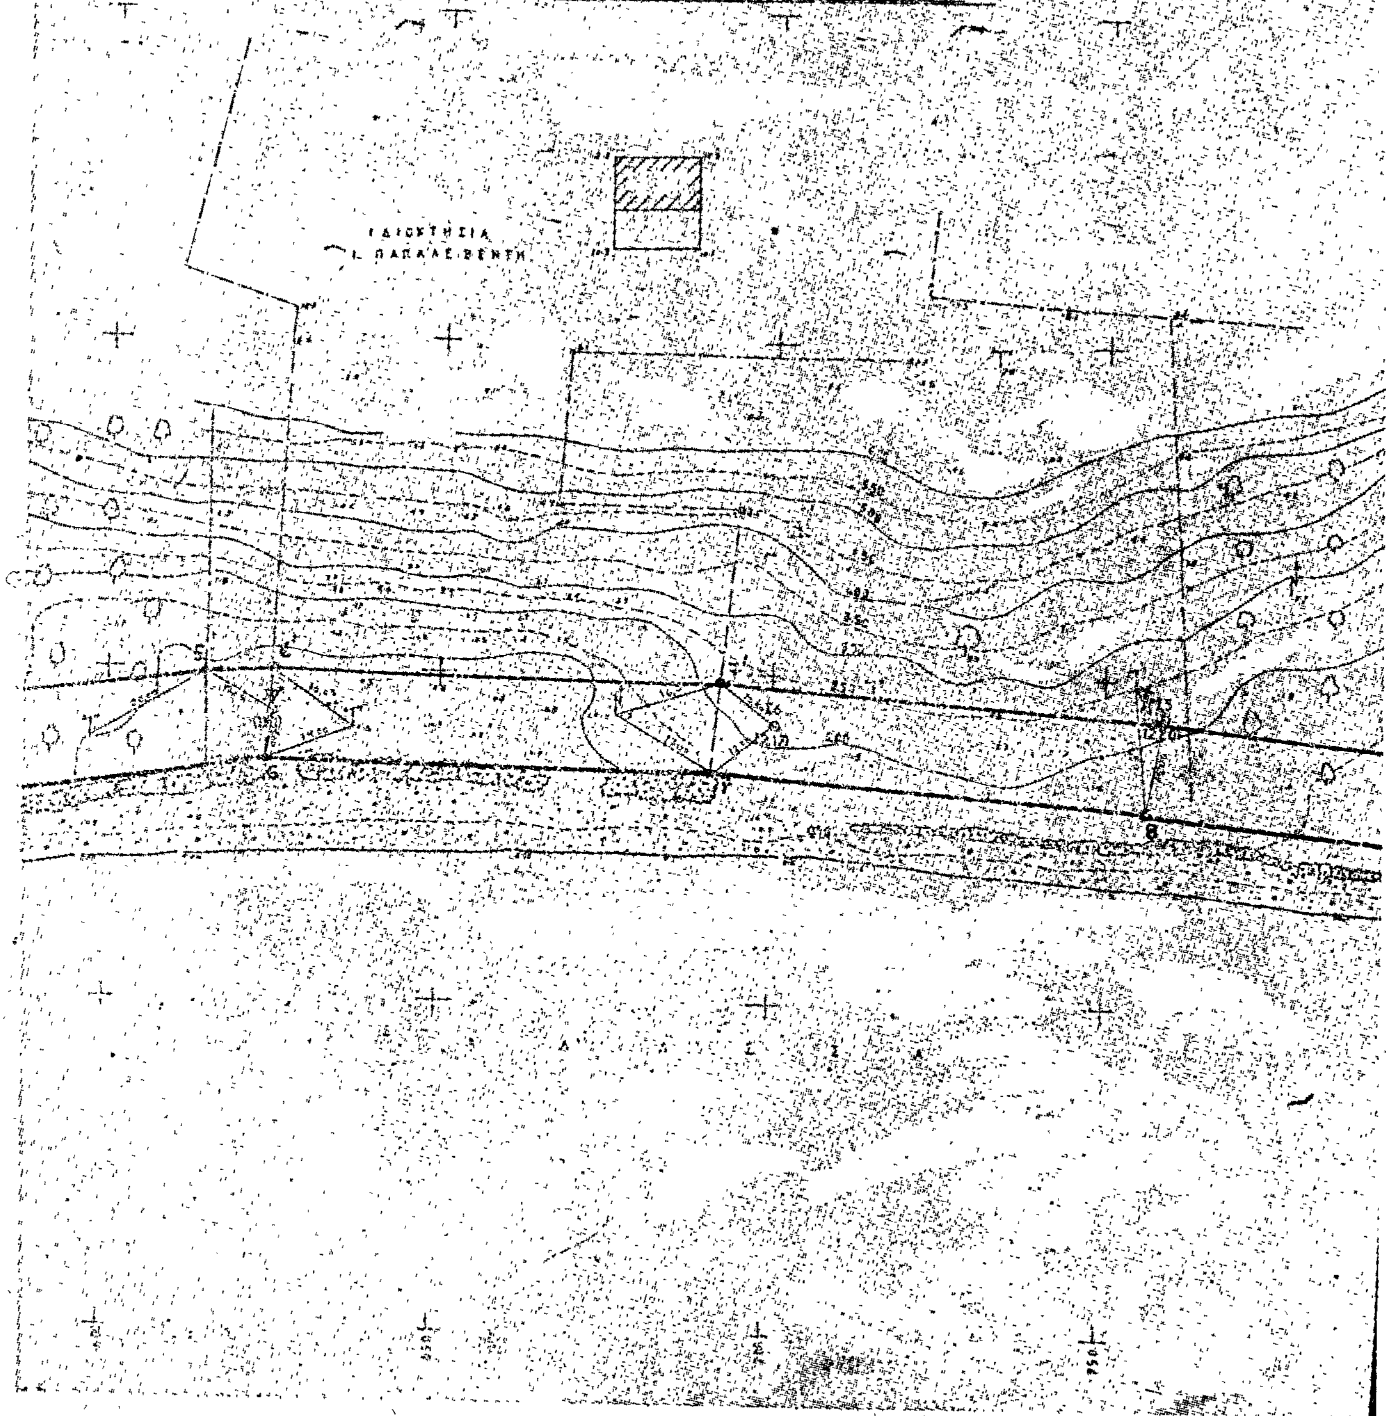

ΤΟΠΟΓΡΑΦΙΚΟ ΔΙΑΓΡΑΜΜΑ
ΠΕΡΙΟΧΗΣ ΠΑΛ. ΕΠΙΔΑΥΡΟΥ ΝΟΜΟΥ ΑΡΓΟΛΙΔΟΣ
ΠΡΟ ΙΔΙΟΚΤΗΣΙΑΣ Ι. ΠΑΠΑΔΕΒΕΝΤΗ
ΠΡΟΣ ΚΑΘΟΡΙΣΜΟΝ ΟΡΙΟΝ ΑΙΓΙΑΛΟΥ Κ. ΠΑΡΑΛΙΑΣ
ΚΛΙΜΑΞ 1:500
ΙΔΙΟΚΤΗΣΙΑ
Ι. ΠΑΠΑΔΕΒΕΝΤΗ

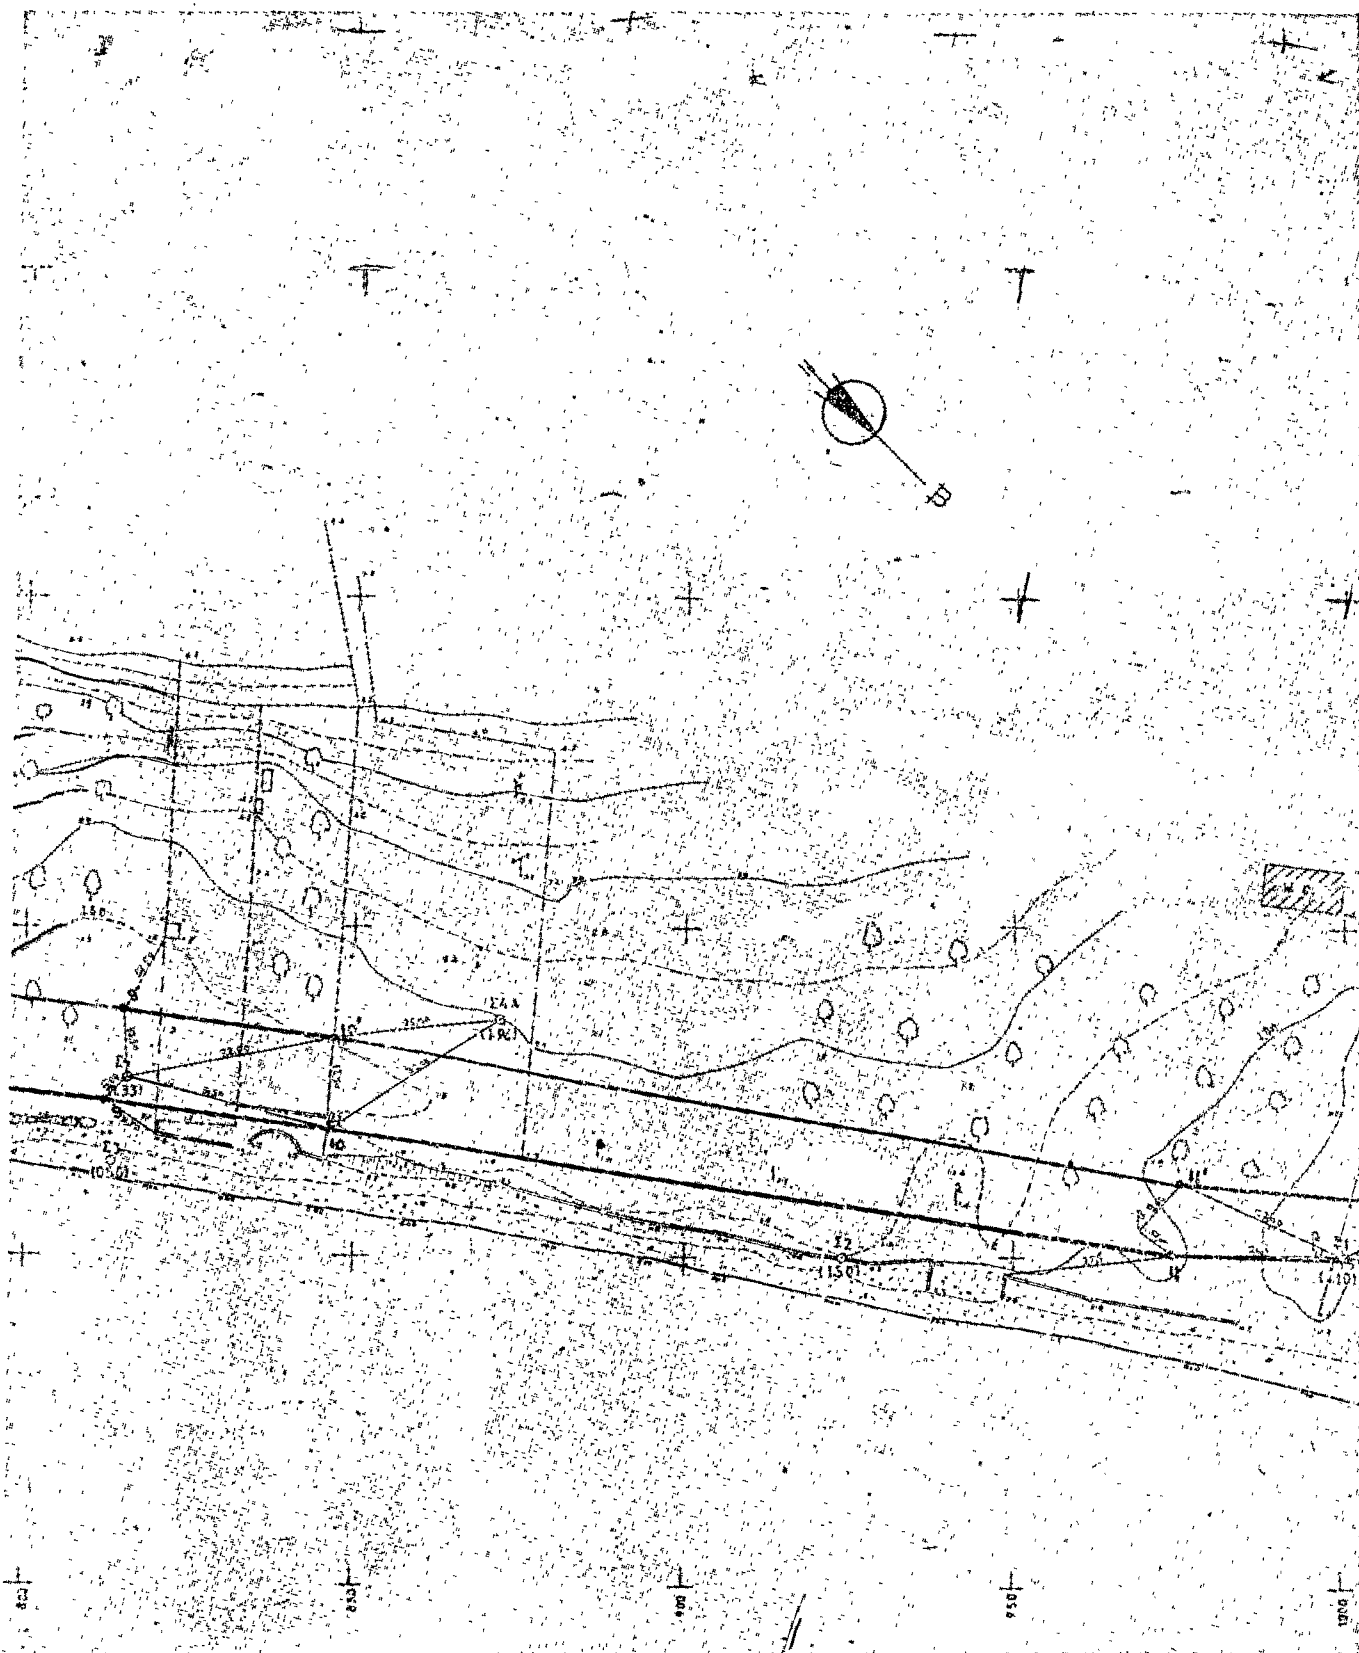

ΧΑΡΤΗΣ ΕΥΡΥΤΕΡΑΣ ΠΕΡΙΟΧΗΣ
CAMPING Ε. ΠΑΠΑΛΕΒΕΝΤΗ
ΕΙΣ ΠΑΛ. ΕΠΙΔΑΥΡΟΝ

ΚΛΙΜΑΞ 1:50.000

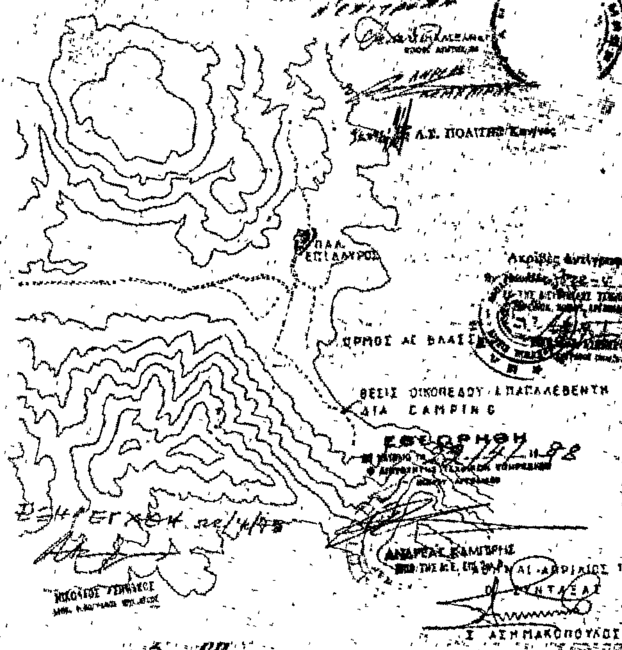

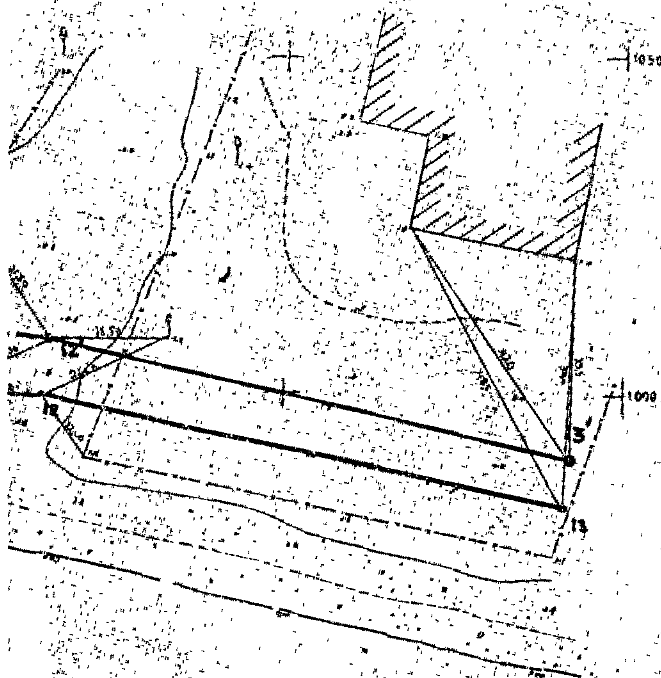

ΑΘΗΝΑ ΦΕΒΡΟΥΑΡΙΟΣ 1978
Ο ΣΥΝΤΑΞΑΣ ΜΗΧΑΝΙΚΟΣ
ΣΤ. ΑΣΗΜΑΚΟΠΟΥΛΟΣ

ΣΤΕΦΑΝΟΣ Β. ΑΣΗΜΑΚΟΠΟΥΛΟΣ
ΑΓΡΟΝΟΜΟΣ ΤΟΠΟΓΡΑΦΟΣ ΜΗΧΑΝΙΚΟΣ

Ἀριθ. 622 (2)

Περὶ κηρύξεως ἐκτάσεως ὡς ἀναδασωτέας στὴ θέση Σταυροῦλι Κοινότητας Καστορείου Ν. Λακωνίας

Ο ΝΟΜΑΡΧΗΣ ΛΑΚΩΝΙΑΣ

Ἔχοντας ὑπόψη :

1. Τὶς διατάξεις : α) τοῦ ἄρθρου 117 τοῦ Συντάγματος τῆς Χώρας, β) τοῦ ἄρθρου 191 Ν.Δ. 86/1969 «περὶ Δασικοῦ Κώδικος».

2. Τὴ διαταγὴ τοῦ Ὑπουργείου Γεωργίας ἀριθ. 1651/3.3. 1978.

3. Τὸ ἔγγραφο πρὸς ἐμᾶς τῆς Διευθύνσεως Δασῶν Μεσσηνίας μὲ τὸ ὁποῖο ζητεῖται νὰ κηρυχθεῖ ὡς ἀναδασωτέα, δημόσια δασικὴ ἔκταση κ.τ.λ., ἀποφασίζουμε :

Κυρύσσουμε ἀναδασωτέα, δημόσια δασικὴ ἔκταση, ἡ ὁποία :

1. Βρίσκεται στὴ δασικὴ θέση Σταυροῦλι τῆς περιοχῆς Κοινότητας Καστορείου.

2. Εἶναι ἐμβαδοῦ 0,258 στρεμμάτων (258 τετραγωνικῶν μέτρων).

3. Ἔχει ἀποψιλωθεῖ μὲ παράνομη ἐκχέρσωση καὶ καταστροφὴ τῆς δασικῆς βλαστήσεως ποὺ ἀποτελοῦνταν ἀπὸ Ἐλάτη καὶ Πεύκη.

4. Παρίσταται σὲ διάγραμμα ποὺ ἔχει συνταγεῖ ἀπὸ τὸ Δασαρχεῖο Καλαμάτας, θεωρεῖται ἀπὸ μᾶς καὶ ἀποτελεῖ ἀναπόσπαστο τμῆμα τῆς παρούσας ἀποφάσεώς μας.

5. Ὁρίζεται :

α) Βορείως : Μὲ χωράφι Ἰωάννου καὶ Σταματίου Γεώργαρη.

β) Νοτίως : Μὲ δημόσιο δάσος ἀπὸ Ἐλάτη καὶ Πεύκη.


γ) Ἀνατολικῶς : Μὲ δημόσιο δάσος ἀπὸ Ἐλάτη καὶ Πεύκη.

δ) Δυτικῶς : Μὲ δημόσιο δάσος ἀπὸ Ἐλάτη καὶ Πεύκη.

Ἡ ἀπόφαση αὐτὴ νὰ δημοσιευθεῖ στὴν Ἐφημερίδα τῆς Κυβερνήσεως.

Σπάρτη, 27 Μαρτίου 1979

Ὁ Νομάρχης
ΚΩΝ/ΝΟΣ Γ. ΒΑΣΙΛΕΙΟΥ

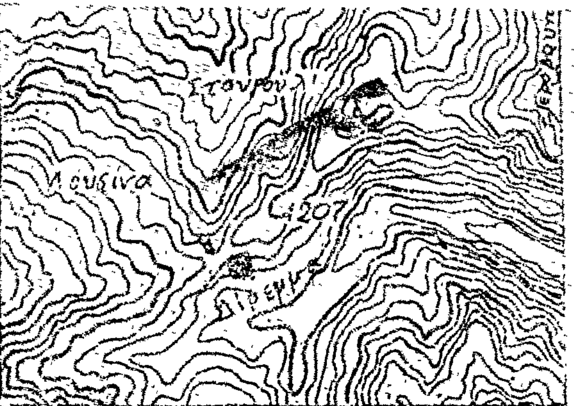

Απόσπασμα χάρτου

Περιοχής Κοινότητος Καστορείου Λακωνίας

ΚΛΙΜΑΚΑ: 1:20.000

Τοπογραφικό διάγραμμα


Αναδασωτέας εκτάσεως θέσεως Σταυρούλι

Περιοχής Κοινότητος Καστορείου Λακωνίας

Εμβαδόν 0,258 στρέμμ.

Κλίμαξ 1:500

Αναδασωτέα έκτασις Α.Β.Γ.Δ.

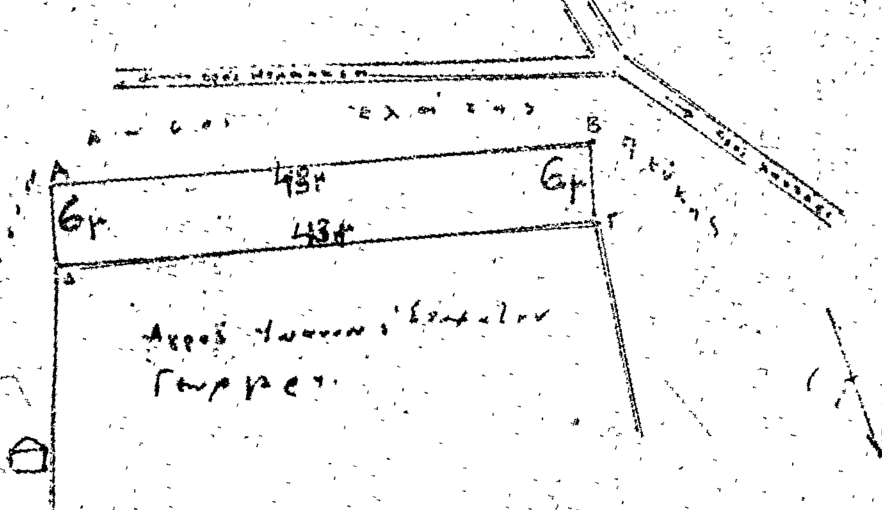

Θεωρείται
σύμφωνα με Απόφασή
μας αριθ. 622/27-3-1979
Σπάρτη 27-3-1979

Ο ΝΟΜΑΡΧΗΣ

ΚΩΝ. ΒΑΣΙΛΕΙΟΥ

ΑΚΡΙΒΕΣ ΑΝΤΙΓΡΑΦΟ

Αθαν. Θ. Παπαζαφειρόπουλος

Καλαμάτα 16-3-1979

Ο Δασάρχης Καλαμάτας

ΣΠΥΡΙΔΩΝ ΣΠΥΡΟΠΟΥΛΟΣ

'Αριθ. 7487 .(3)

Περὶ καθορισμοῦ ὁριογραμμῆς αἰγιαλοῦ καὶ παραλίας στὴ θέση «ΜΟΧΛΟΣ» Τουρλωτῆς Σητείας Ν. Λασιθίου.

Ο ΝΟΜΑΡΧΗΣ ΛΑΣΙΘΙΟΥ

Ἔχοντας ὑπόψη:

1) Τὶς διατάξεις τοῦ Ν. 3200/55 «περὶ Διοικητικῆς ἀποκεντρώσεως».

2) Τὶς διατάξεις τοῦ Α.Ν. 2344/40 «περὶ αἰγιαλοῦ καὶ παραλίας», ὅπως ἰσχύει ἀφοῦ τροποποιήθηκε μὲ τὸν Α.Ν. 263/1968.

3) Τὴ σύμφωνη γνώμη τοῦ Γενικοῦ 'Επιτελείου Ναυτικοῦ ἀριθμὸς Φ. 187.2/176/13.3.79, ἀποφασίζουμε:

'Επικυρώνουμε τὴ χάραξη τῆς ὁριογραμμῆς τοῦ αἰγιαλοῦ καὶ τῆς παραλίας στὴ θέση «ΜΟΧΛΟΣ» Τουρλωτῆς Σητείας, μπροστὰ ἀπὸ τὴν ἰδιοκτησία τοῦ Συντυχάκη Βύρωνα, ὅπως περιγράφεται στὴν ἀπὸ 16.1.79 ἔκθεση τῆς ἐπιτροπῆς τοῦ ἄρθρου 74 τοῦ Π. Δ/τος 636/77, καὶ ὅπως φαίνεται στὸ τοπογραφικὸ διάγραμμα ποὺ σύνταξε στὶς 11.12.78 ὁ 'Αντώνιος Κρασανάκης, Πολιτικὸς Μηχανικὸς καὶ θεώρησε ὁ Διευθυντὴς Τεχνικῶν 'Υπηρεσιῶν στὶς 12.12.78.

Ἡ ἀπόφαση αὐτὴ νὰ δημοσιευθεῖ στὴν Ἐφημερίδα τῆς Κυβερνήσεως.

Ἅγιος Νικόλαος, 18 Μαΐου 1979

Ὁ Νομάρχης
Γ. ΛΑΜΠΡΙΝΑΚΟΣ

ΕΚΘΕΣΗ

'Επιτροπῆς Καθορισμοῦ Αἰγιαλοῦ καὶ Παραλίας

Ἡ ἐπιτροπὴ καθορισμοῦ τῶν ὁρίων τοῦ αἰγιαλοῦ τοῦ ἄρθρου 74 Π.Δ. 636/1977, συνῆλθε σήμερα, 16 'Ιανουαρίου 1979, ἡμέρα Τρίτη καὶ ὥρα 10.30 στὸ γραφεῖο τοῦ Οἰκον. 'Εφόρου Σητείας σὲ συνεδρίαση στὴν ὁποία ἔλαβαν μέρος οἱ:

1) Γεώργιος Θεοδωράκης, Οἰκον. Ἔφορος Σητείας.

2) Νικόλαος Προκοπάκης, Δ/ντὴς Τεχν. 'Υπηρεσιῶν Ν. Λασιθίου.

3) 'Αλέξανδρος Οἰκονομάκης, Λιμενάρχης 'Αγίου Νικολάου καὶ ἀφοῦ ἔλαβε ὑπόψη της:

α) Τὴν ἀπὸ 7.3.1978 Δ/γὴ Νομαρχίας Λασιθίου, περὶ καθορισμοῦ ὁρίων αἰγιαλοῦ καὶ παραλίας στὸ Συνοικισμὸ Μόχλος, τῆς Κοινότητας Τουρλωτῆς Σητείας, σὲ ἰδιοκτησία Βύρωνα Συντυχάκη.

β) Τὰ διαγράμματα τῆς ἐν λόγω περιοχῆς ποὺ συντάχθηκαν τὴν 11.12.1978 ἀπὸ τὸν πολιτικὸ μηχανικὸ 'Αντώνιο Κρασανάκη καὶ θεωρήθηκαν στὶς 12.12.1978 ἀπὸ τὸ Δ/ντὴ Τεχνικῶν 'Υπηρεσιῶν Λασιθίου, πολιτικὸ μηχανικὸ Νικόλαο Προκοπάκη.

γ) Τὸ Φ. 187.2/525/17.8.1978 ἔγγραφο τοῦ Γενικοῦ 'Επιτελείου Ναυτικοῦ.

δ) Τὴν ἀπὸ 28.3.1978 ὅμοια ἔκθεσή της.

ε) Τὰ στοιχεῖα ποὺ προέκυψαν κατὰ τὴν ἐπιτόπια μετάβασή της, κατὰ τὴν 28.3.1978, ἀποφασίζει ὁμόφωνα: καθορίζει ἐπὶ τῶν τεσσάρων (4) ἀντιτύπων τοῦ διαγράμματος ποὺ ἐπισυνάπτονται στὴν παροῦσα ἔκθεση:

1) Μὲ συνεχόμενη κόκκινη γραμμὴ τὴν ὁριογραμμὴ τοῦ αἰγιαλοῦ (κορυφὲς 1, 2, 3, 4...............19).

2) Μὲ συνεχόμενη κίτρινη γραμμὴ τὴν ὁριογραμμὴ τῆς παραλίας (κορυφὲς 1, 2, 3, 4..................19).

3) Ἐξαιρεῖ ἀπὸ τὴ λωρίδα τῆς παραλίας τὰ κτίσματα, ποὺ περικλείονται μὲ κίτρινη γραμμή, ὡς γνωμ. Ν.Σ.Κ. 630/1964.

Οἱ κορυφὲς τῆς ὁριογραμμῆς τοῦ αἰγιαλοῦ καὶ τῆς παραλίας ἐξαρτήθηκαν ἀπὸ σταθερὰ σημεῖα (γωνίες οἰκιῶν).

Ὁ Πρόεδρος Τὰ Μέλη
Τ.Υ. Τ.Υ.

'Ακριβὲς 'Αντίγραφο

Σητεία, 8 Μαΐου 1979

Ὁ Οἰκον. Ἔφορος Σητείας
ΓΕΩΡΓΙΟΣ Α. ΘΕΟΔΩΡΑΚΗΣ

Ηλέγχθη
εν τω πεδίω
διά την ακρίβειαν
της αποτυπώσεως
Αγ. Νικόλαος 10-12-1976

Η ΚΑΡΥΣΗΗ

Εθεωρήθη
Εν Αγ. Νικολάω τη 12-12-1976
Ο Διευθυντής
Τεχν. Υπηρ. Λασιθίου

Νικ. Προκοπάκης
Πολ. Μηχανικός
Δ.Σ. επί 5ω Θ.

ΤΟΠΟΓΡΑΦΙΚΟ ΔΙΑΓΡΑΜΜΑ

ΟΙΚΙΣΜΟΥ ΜΟΧΛΟΥ
ΕΠΑΡΧΙΑΣ ΣΗΤΕΙΑΣ ΝΟΜΟΥ ΛΑΣΙΘΙΟΥ
ΔΙΑ ΚΑΘΟΡΙΣΜΟ ΓΡΑΜΜΗΣ ΑΙΓΙΑΛΟΥ
ΚΑΙ ΠΑΡΑΛΙΑΣ

ΚΛΙΜΑΞ 1:500

ΥΠΟΜΝΗΜΑ


1) οριογραμμή αιγιαλού 1, 2, ———— 15
2) » παραλίας 1', 2', ———— 19'
3) εξαιρούνται της ζώνης της παραλίας τα εις αυτήν περιλαμβανόμενα κτίσματα σύμφωνα με άρθ. 28 Α.Ν. 2344/40 και γνωμοδότηση Ν.Σ.Κ. 630/54
4) οι κορυφαί των οριογραμμών αιγιαλού - παραλίας εξηρτήθησαν από σταθερά σημεία (γωνίες κτισμάτων)
5) Ο καθορισμός των οριογραμμών αιγιαλού - παραλίας στην περιοχή αυτή γίνεται για πρώτη φορά
6) Το παρόν σχεδιάγραμμα συνοδεύει την από 16-1-1979 έκθεση της επιτροπής


Η ΕΠΙΤΡΟΠΗ
(ΥΠΟΓΡΑΦΑΙ)

Ν. ΠΡΟΚΟΠΑΚΗΣ
ΠΟΛ. ΜΗΧΑΝΙΚΟΣ
επί 5ω Θ.

Α. ΟΙΚΟΝΟΜΑΚΟΣ
ΑΠΟΥΝΟΜΟΙΛ ΑΡΧΟΣ Π.Σ.

ΠΡΟΣ ΣΗΤΕΙΑ
Επαρχιακή οδός
Βράχια
Βράχια
ΘΑΛΑΣΣΑ
βράχια

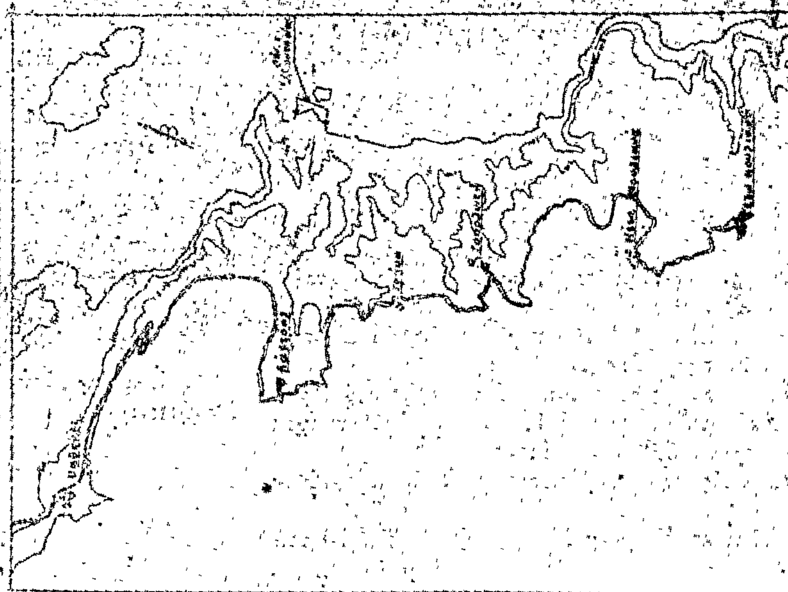

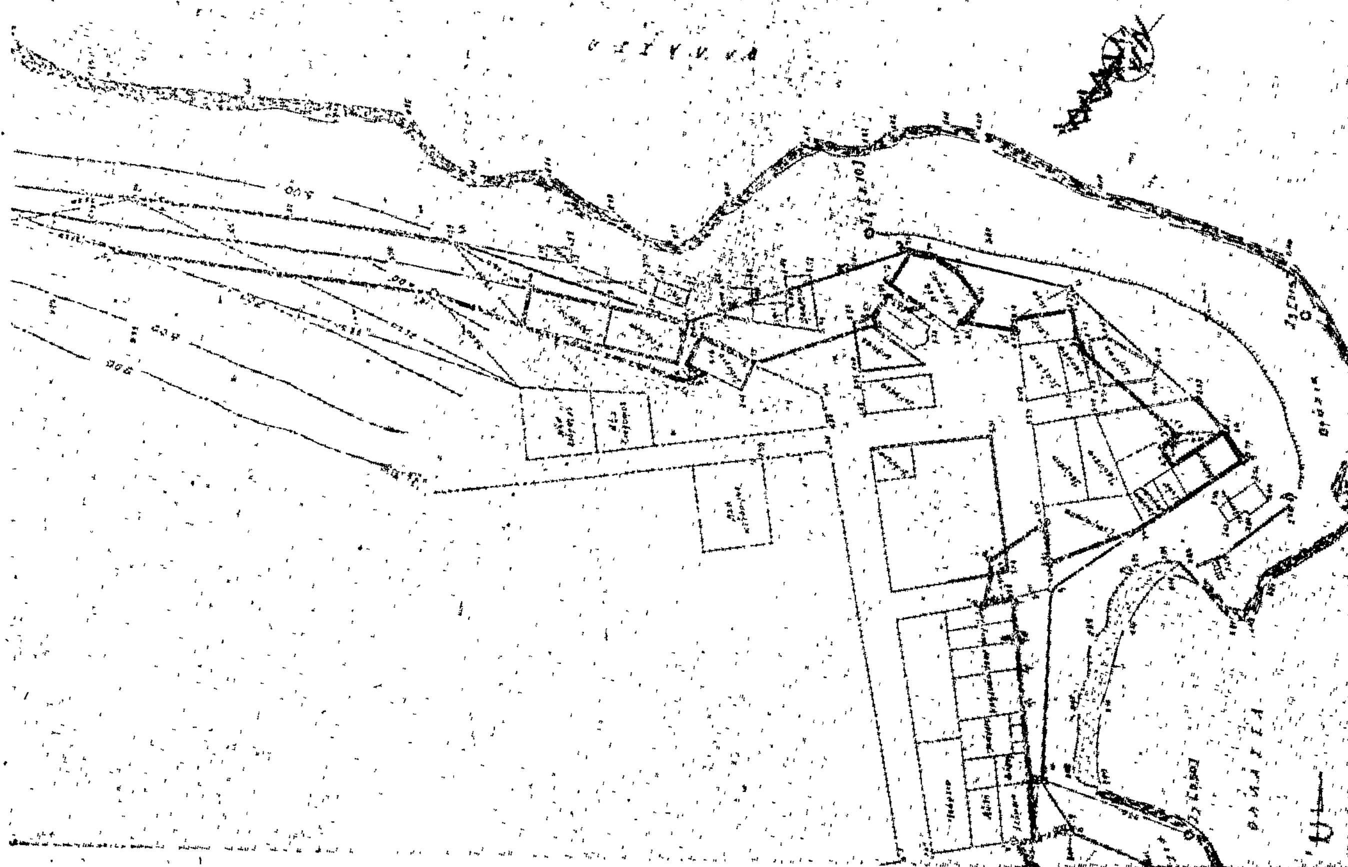

ΠΟΛΕΟΔΟΜΙΑ

ΑΠΟΦΑΣΕΙΣ

Ἀριθ. Π. 13135 (4)

Περὶ ἐγκρίσεως ρυμοτομικοῦ σχεδίου Ραψάνης Νομοῦ Λαρίσης σὲ ἐπέκταση τοῦ ὑπάρχοντος οἰκισμοῦ.

Ο ΝΟΜΑΡΧΗΣ ΛΑΡΙΣΗΣ

Ἔχοντας ὑπόψη:

1. Τὶς διατάξεις τοῦ ἀπὸ 17.7.1923 Ν.Δ. (ΦΕΚ Α' 288/1923) «περὶ σχεδίων πόλεων, κωμῶν καὶ οἰκισμῶν τοῦ Κράτους καὶ οἰκοδομῆς αὐτῶν», ὅπως τοῦτο τροποποιημένο ἰσχύει σήμερα καὶ εἰδικότερα τὰ ἄρθρα 2 καὶ 9 αὐτοῦ.

2. Τὶς διατάξεις τοῦ Α.Ν. 314/1968 (ΦΕΚ Α' 47/68) «περὶ παροχῆς εἰς τὸν Ὑπουργὸν Βορ. Ἑλλάδος καὶ τοὺς Νομάρχας ἁρμοδιότητος ἐπὶ θεμάτων ἐγκρίσεως ἢ τροποποιήσεως σχεδίων πόλεων καὶ κωμῶν» ὅπως αὐτὸς τροποποιήθηκε καὶ συμπληρώθηκε μὲ τὸ Ν.Δ. 532/70 «περὶ συμπληρώσεως τῶν διατάξεων περὶ διοικητικῆς ἀποκεντρώσεως».

3. Τὰ ἀποτελέσματα τῆς τελευταίας ἀπογραφῆς τοῦ Κράτους, ἀπὸ τὰ ὁποῖα προκύπτει ὅτι ἡ Κωμόπολη Ραψάνη ἔχει πληθυσμὸ μικρότερο ἀπὸ 5.000 κατοίκους.

4. Τὴν 38/78 ἀπόφαση τοῦ Κοινοτικοῦ Συμβουλίου Ραψάνης.

5. Τὴν 30 (πρακτικὸ 4) γνωμοδότηση τῆς 23.3.1979 τοῦ Νομαρχιακοῦ Συμβουλίου Δημ. Ἔργων Ν. Λαρίσης, ἀποφασίζουμε:

Ἐγκρίνουμε ρυμοτομικὸ σχέδιο σὲ περιοχὴ τῆς Κοινότητας Ραψάνης καὶ σὲ ἐπέκταση τοῦ ὑπάρχοντος οἰκισμοῦ ἐπειδὴ ἐπιβάλλεται ἀπὸ λόγους κοινῆς ἀνάγκης καὶ ὠφέλειας, εἰδικότερα δὲ ὅπως φαίνεται στὰ τοπογραφικὰ διαγράμματα ποὺ συνοδεύουν τὴν παροῦσα ἀπόφαση.

Καθορίζουμε ὡς ὅρους δομήσεως τοὺς ἑξῆς:

Σύστημα δομήσεως: Πτέρυγες.
Μέγιστο ἀριθ. ὀρόφων: 2.
Μέγιστο ποσοστὸ καλύψεως: 60%.
Συντελεστὴς δομήσεως: 1,2
Ἐλάχιστα ὅρια ἀρτιότητας οἰκοπέδων: Πρόσ. 15.00 μ., βάθος 25.00 μ., ἐμβ. 400.00 τ.μ.


Ἀκόμη θεωροῦμε ἄρτια τὰ οἰκόπεδα τοῦ ὑπόψη ρυμοτομικοῦ σχεδίου ποὺ κατὰ τὴν ἡμέρα δημοσιεύσεως τῆς παρούσης ἀποφάσεως θὰ ἔχουν ἐλάχιστα ὅρια ἐμβαδοῦ καὶ διαστάσεων:

Πρόσωπο: 14.00 μ., Βάθος 18.00 μ., ἐμβ. 250.00 τ.μ.

Ἡ ἀπόφαση αὐτὴ νὰ δημοσιευθεῖ στὴν Ἐφημερίδα τῆς Κυβερνήσεως.

Λάρισα, 30 Μαρτίου 1979


Ὁ Νομάρχης καὶ ά.α.
Ὁ Ἀναπληρωτὴς
ΓΡ. ΣΤΕΡΓΙΟΥΛΗΣ

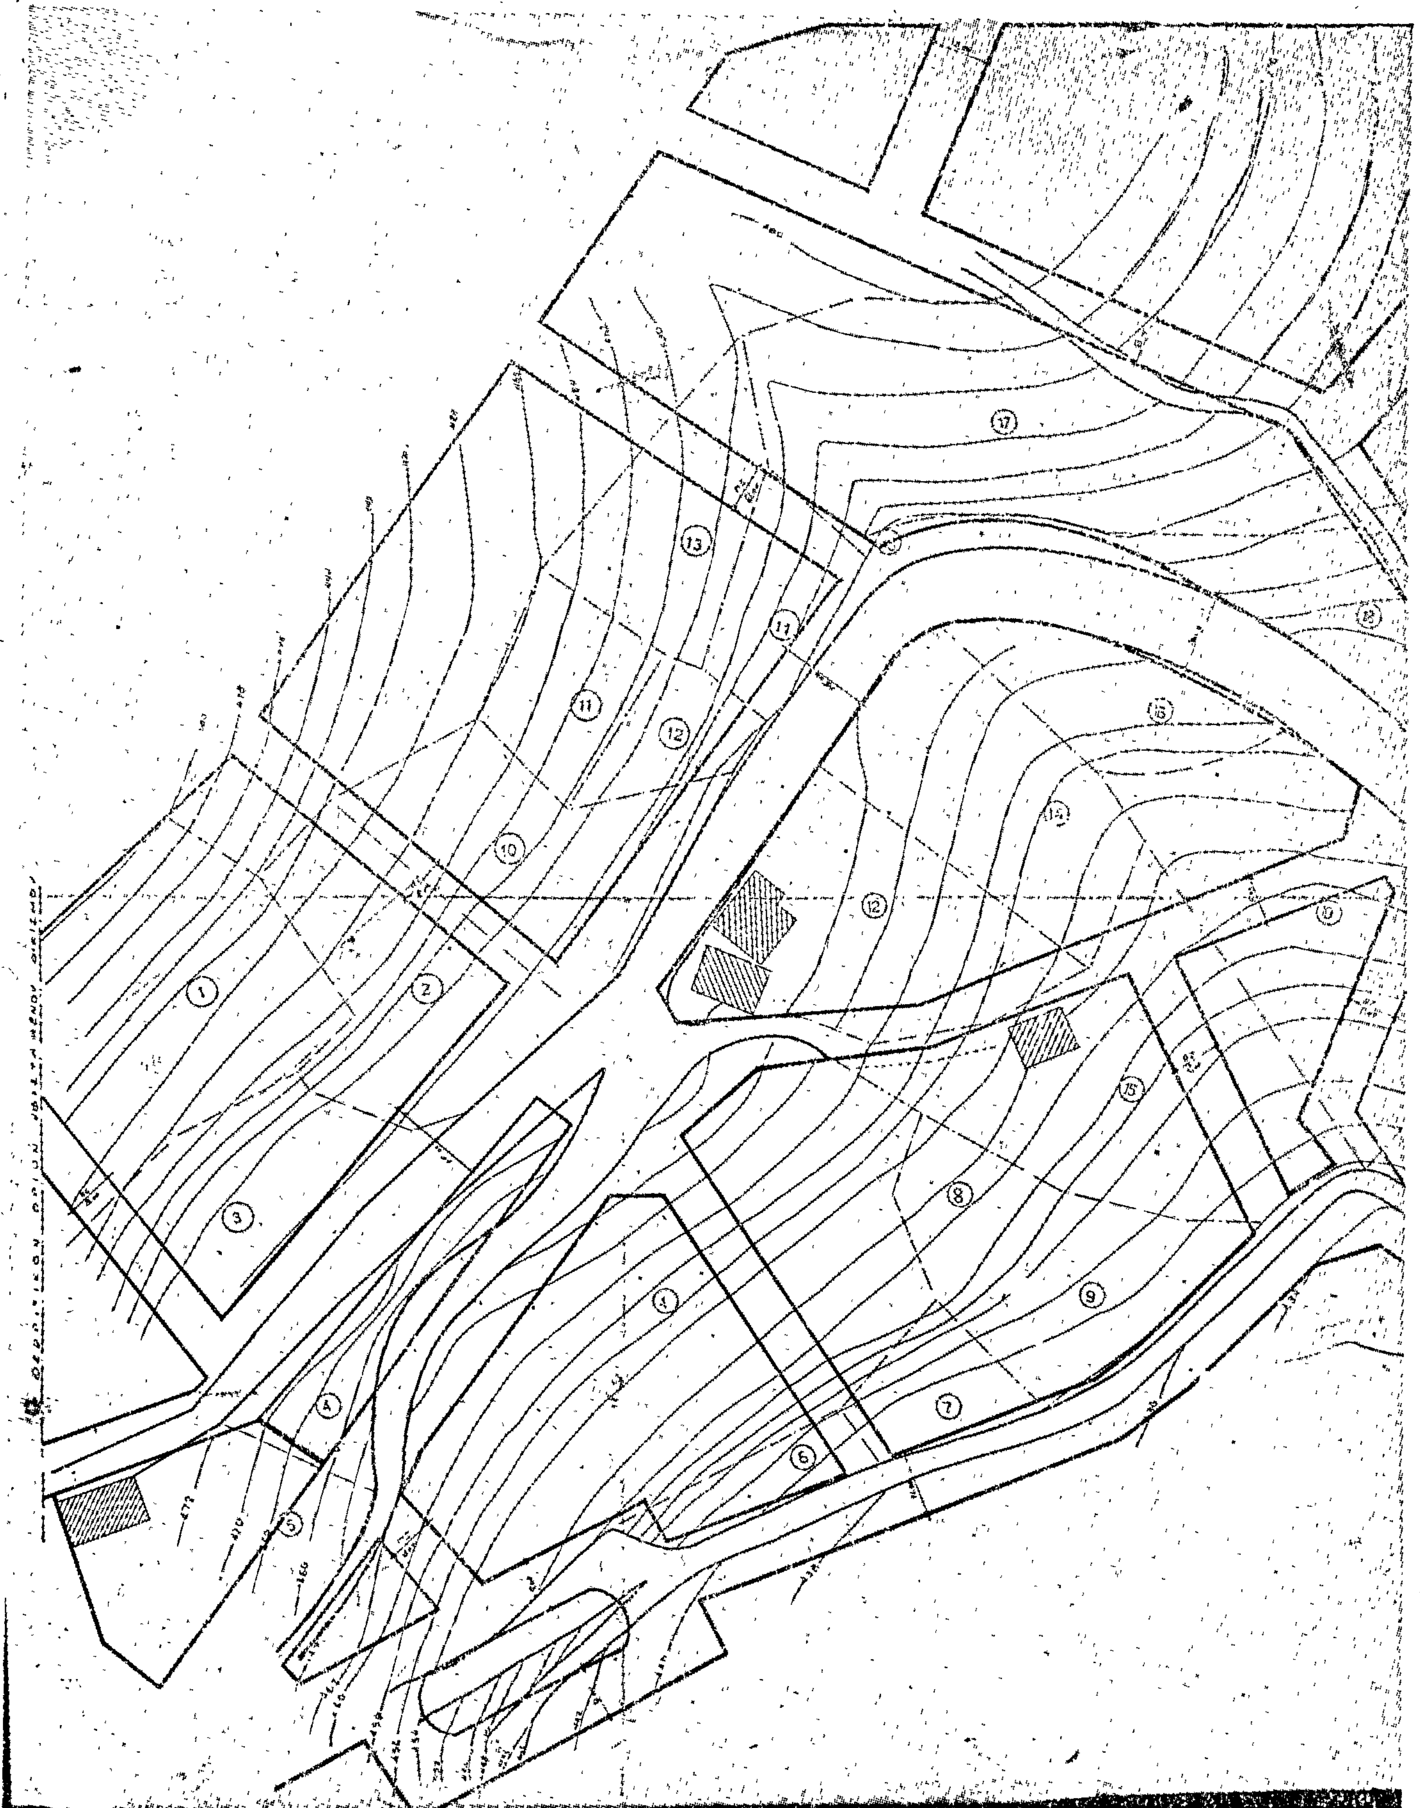

ΠΛΑΤΕΙΑ

ΕΞΗΛΕΓΧΘΗ
Λάρισα 23-3-1979

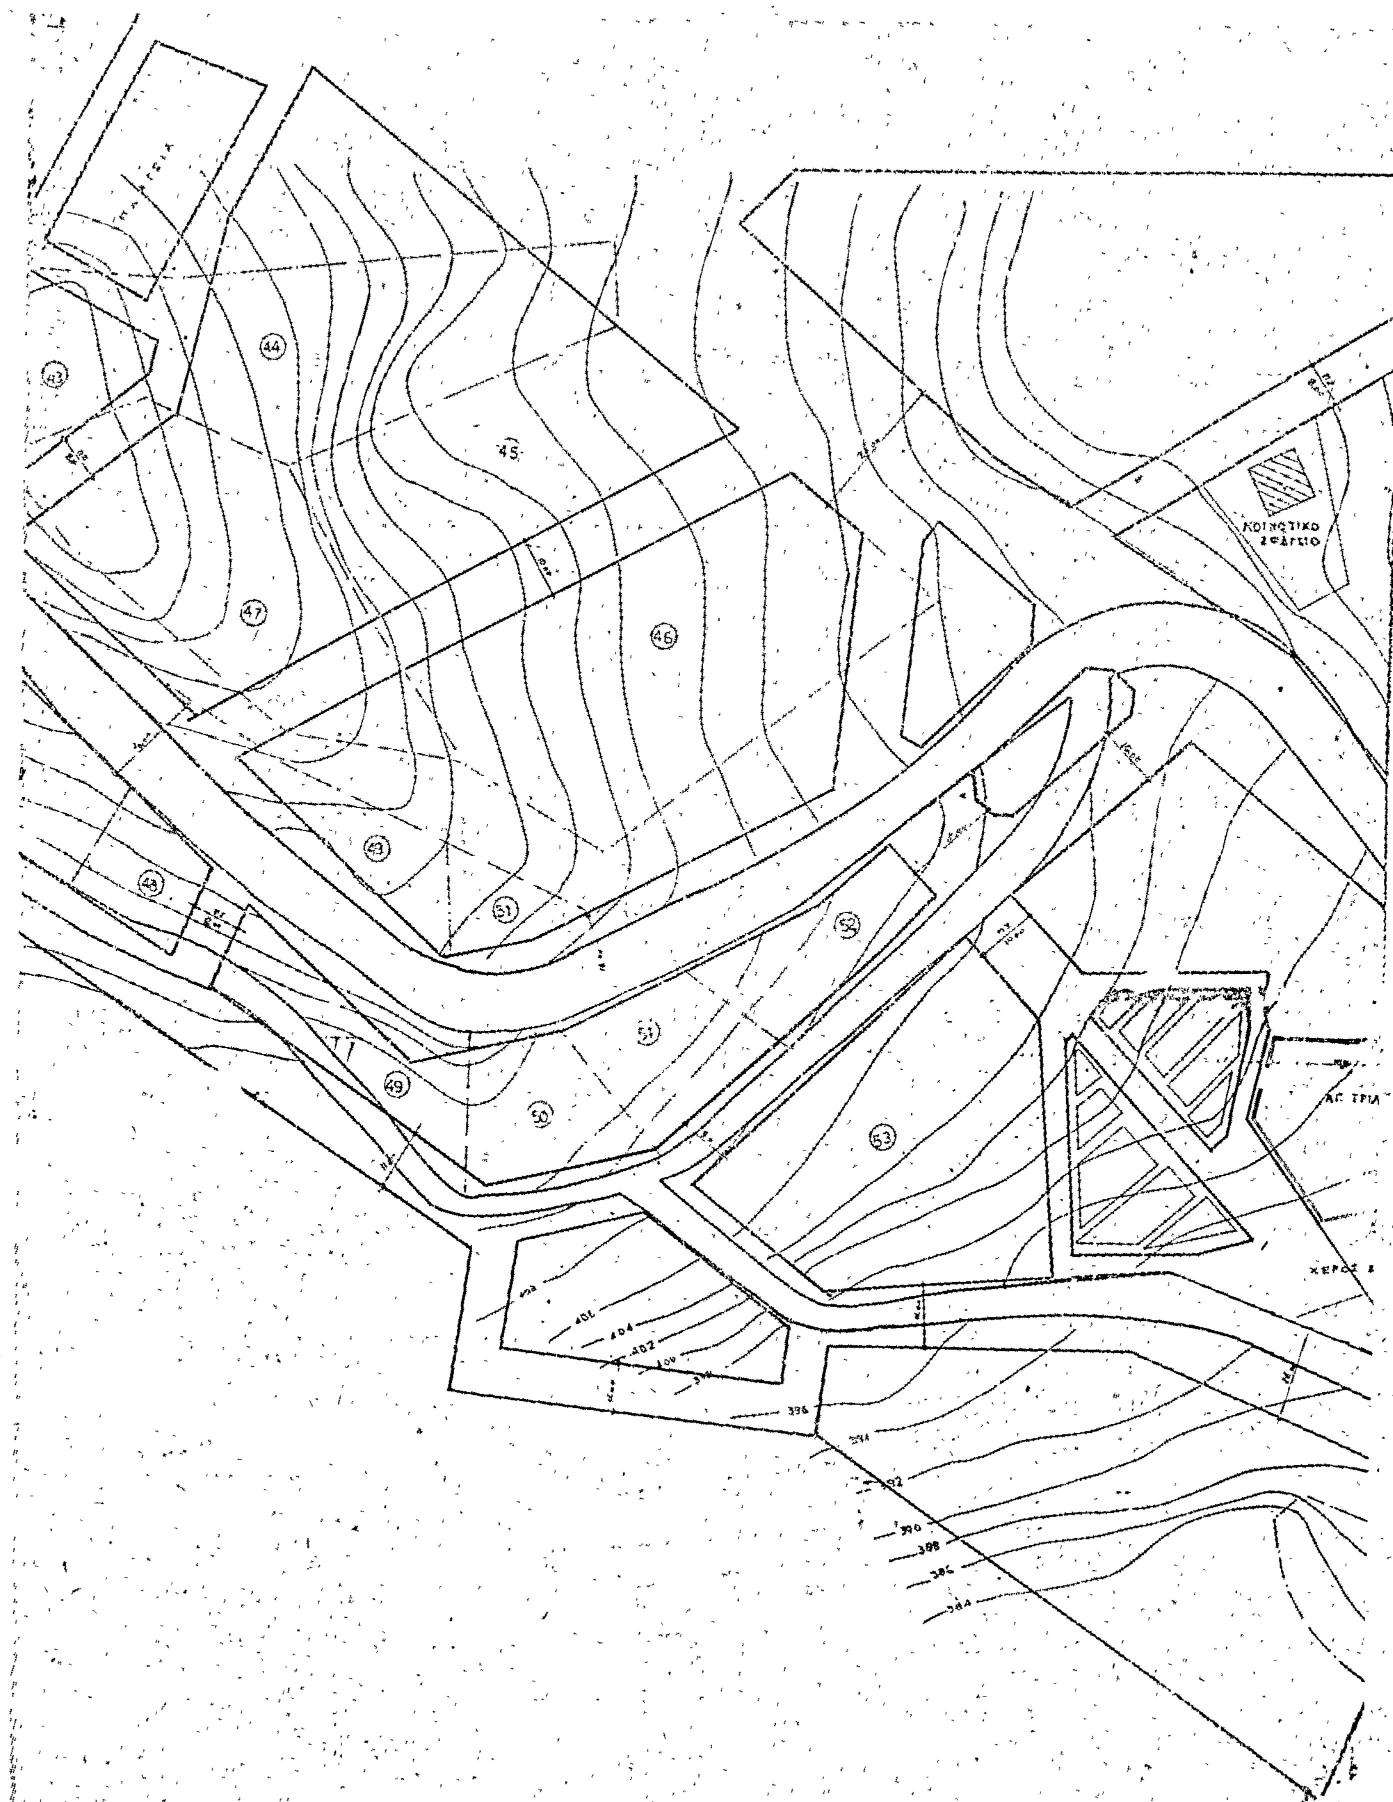


43
44
45
46
47
48
49
50
51
52
53
396
392

ΤΟΠΟΓΡΑΦΙΚΟ ΔΙΑΓΡΑΜΜΑ ΔΗΜΟΣΙΑΣ ΟΔΟΥ

ΡΑΨΑΝΗΣ ΛΑΡΙΣΗΣ

(απο οριο οικισμου Ραψανης εις Α.Τριαδα)

κλ. 1500



ΝΟΜΑΡΧΙΑΣ ΛΑΡΙΣΗΣ

ΑΠΟ ΤΟ ΕΘΝΙΚΟ ΤΥΠΟΓΡΑΦΕΙΟ